



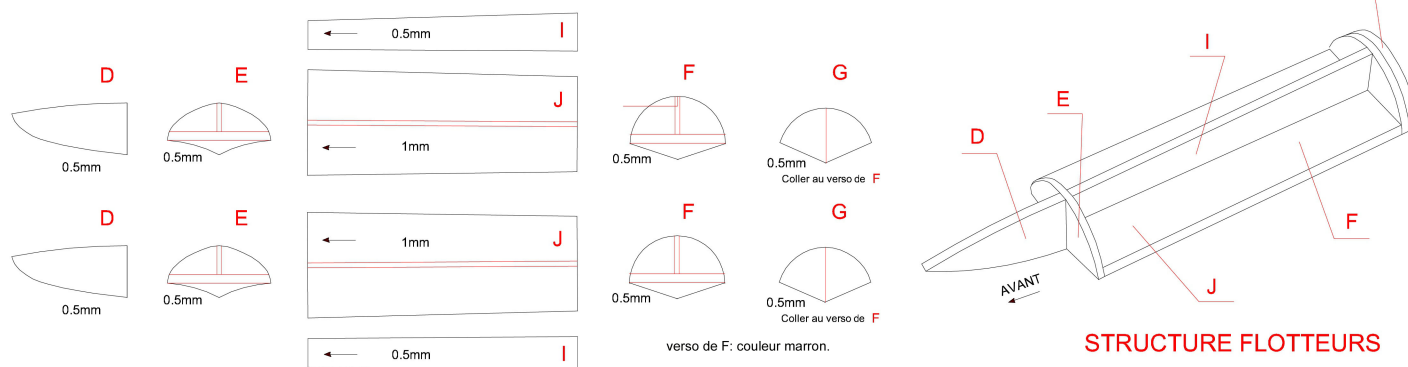

"COMTE DE LA VAULX"

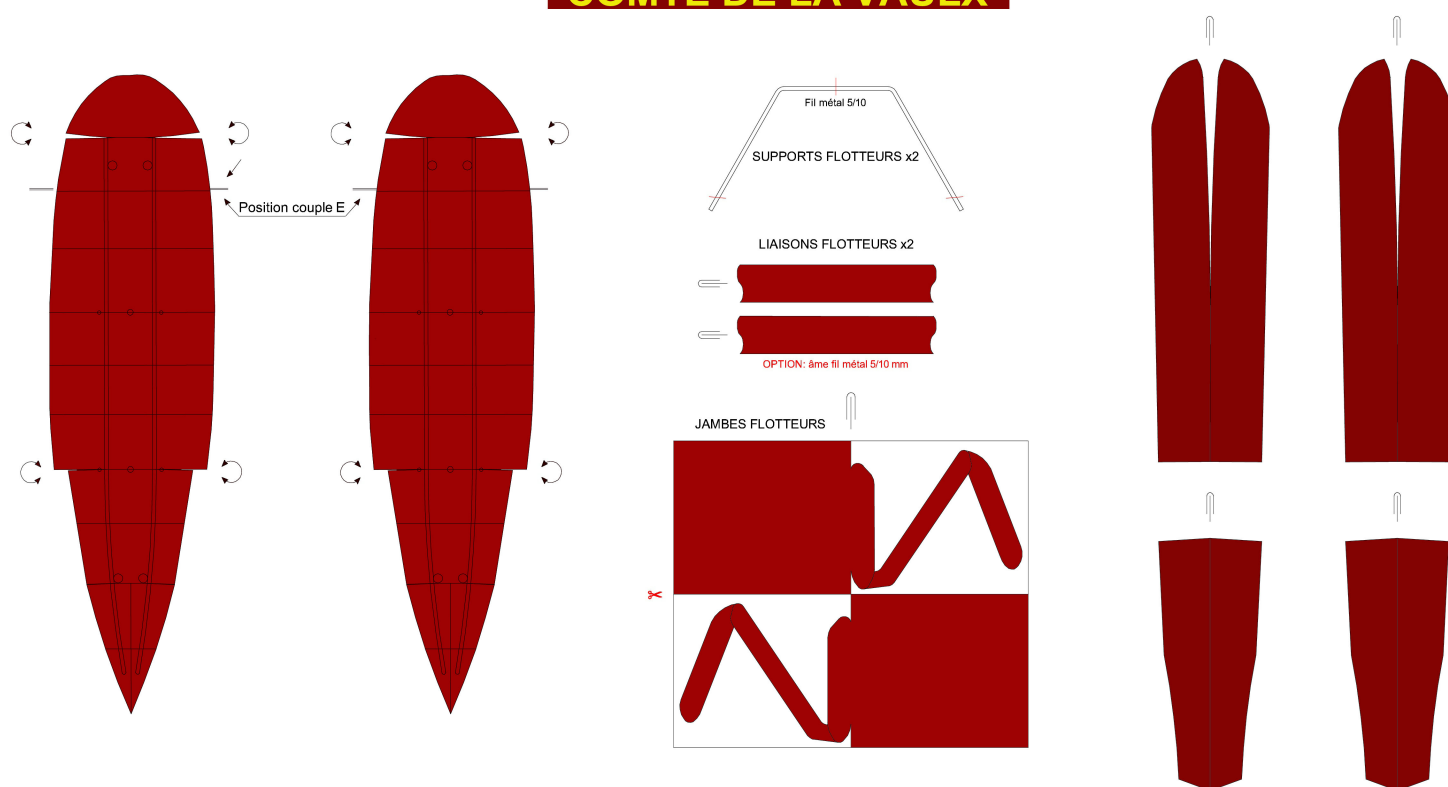

TOUTES LES MENTIONS EN ROUGE SONT INDICATIVES ET RELATIVES A MA PROPRE INTERPRETATION

NOVEMBRE 2025

échelle 1:100

CM



LATE 28-3

F-AJNQ

"COMTE DE LA VAULX"

(1930)

Vainqueur de l'Atlantique Sud



Version hydravion à flotteurs du Laté 28, le F-AJNQ piloté par Mermoz et baptisé "COMTE DE LA VAULX" effectua la première traversée commerciale de l'Atlantique Sud le 12 mai 1930 en 21 heures de vol, supprimant le tronçon maritime de "La Ligne". L'appareil sera perdu au retour sur panne moteur.

L'équipage et le courrier seront recueillis par un navire.

Huit autres appareils de ce type seront fabriqués.